

# 美術館 展示室基本平面図 (※A3で出力すると1/100)

可動式壁面により、自由な空間構成が可能


奥の5番目の部屋(斜線部分)は、控室又は収納場所として提供(施錠可能な控室はない)  
全展示室使用時に限り、控室よりも展示スペースを必要とする場合は展示室として使用可能

天井までの高さ: 壁面付近→2900、中央部分→3300  
※天井から吊るす展示には対応していません

(mm)

天井のスポットライト 丸型: 40台、角型: 30台

ポスターは、B2サイズ(縦)までを入口脇と3Fの屋外案内板用に2枚ご用意ください  
※展示室別使用の場合は、入口脇用のB3サイズ(横)までのもの1枚をご用意ください  
通行の妨げになる展示台等の設置は行わず、通路の確保をお願いします  
館内の全ての扉の開閉を妨げることになる、椅子、机等の設置は、ご遠慮いただきます

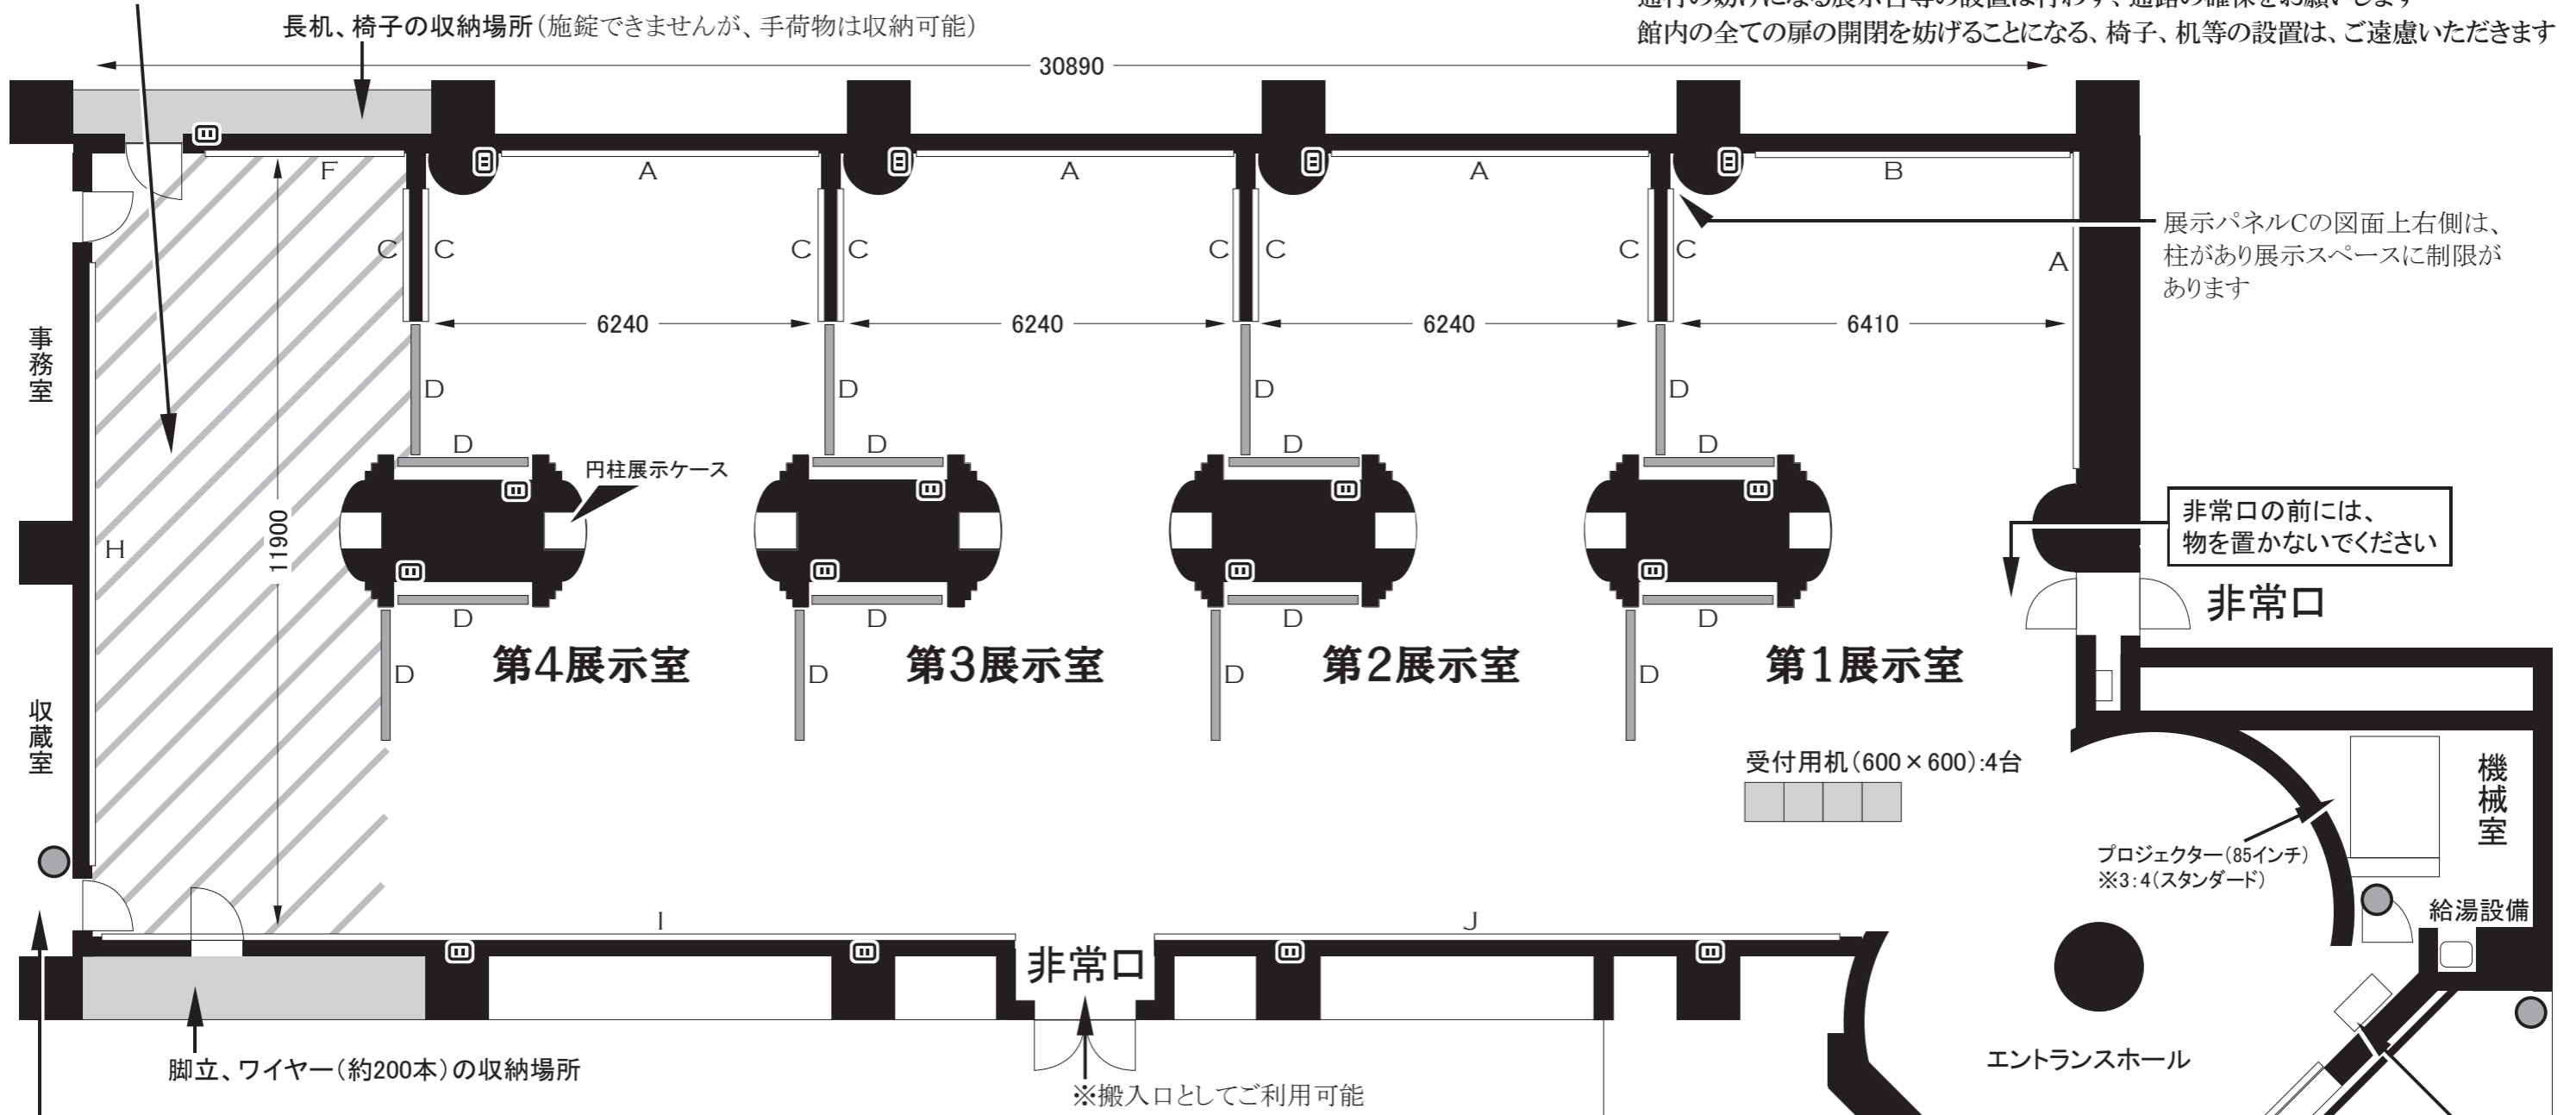

展示台の収納場所: 常時施錠、必要の際は係員に声をかけてください※梱包材等の収納可能

☐: コンセント ※電気機器持込みは、事前連絡をお願いします

●: 消火器(4本)

■: 長机(450×1800): 8台

○: 丸椅子(φ350): 60台

■: 折りたたみ式のパイプ椅子(400×400): 10脚

駐車場からのエレベータのサイズ(高さ: 2200×幅: 1400×奥行: 1750)  
※間口→高さ: 2090×幅: 1090

## 展示パネル・サイズ

A (高さ: 2420×幅: 5000) 4枚

B (高さ: 2420×幅: 4940) 1枚

C (高さ: 2010×幅: 2090) 8枚

F (高さ: 2420×幅: 3140) 1枚

H (高さ: 2420×幅: 9500) 1枚

I (高さ: 2800×幅: 14400) 1枚

J (高さ: 2800×幅: 10800) 1枚

移動可能な展示パネル(両面展示可能)

D (高さ: 2200×幅: 2050) 16枚

円柱展示ケース

(高さ: 600×幅: 600×奥行: 650) 8か所

※間口は500×500

※展示パネルは、ワイヤーを使用する額の展示、ピンや紙の打込み可能

※I、Jのパネルは、他のパネル(15mm)にくらべ厚さが薄く(9mm)、長い釘等の打込みには不向き

全展示室使用の際には、プロジェクター(DVDとVHSの再生)の使用が可能  
※DVDはデジタル対応、ファイナライズ処理したDVDをお持ち下さい

シャッターラインは常時確保が必要です  
※看板等を置く事はできません

非常口の前には、物を置かないでください

展示パネルCの図面上右側は、柱があり展示スペースに制限があります

受付用机(600×600): 4台

プロジェクター(85インチ)  
※3:4(スタンダード)

機械室

給湯設備

エントランスホール

事務室

事務室

収納室

長机、椅子の収納場所(施錠できませんが、手荷物は収納可能)

円柱展示ケース

第4展示室

第3展示室

第2展示室

第1展示室

非常口

非常口

※搬入口としてご利用可能